


# Massnahmenplan

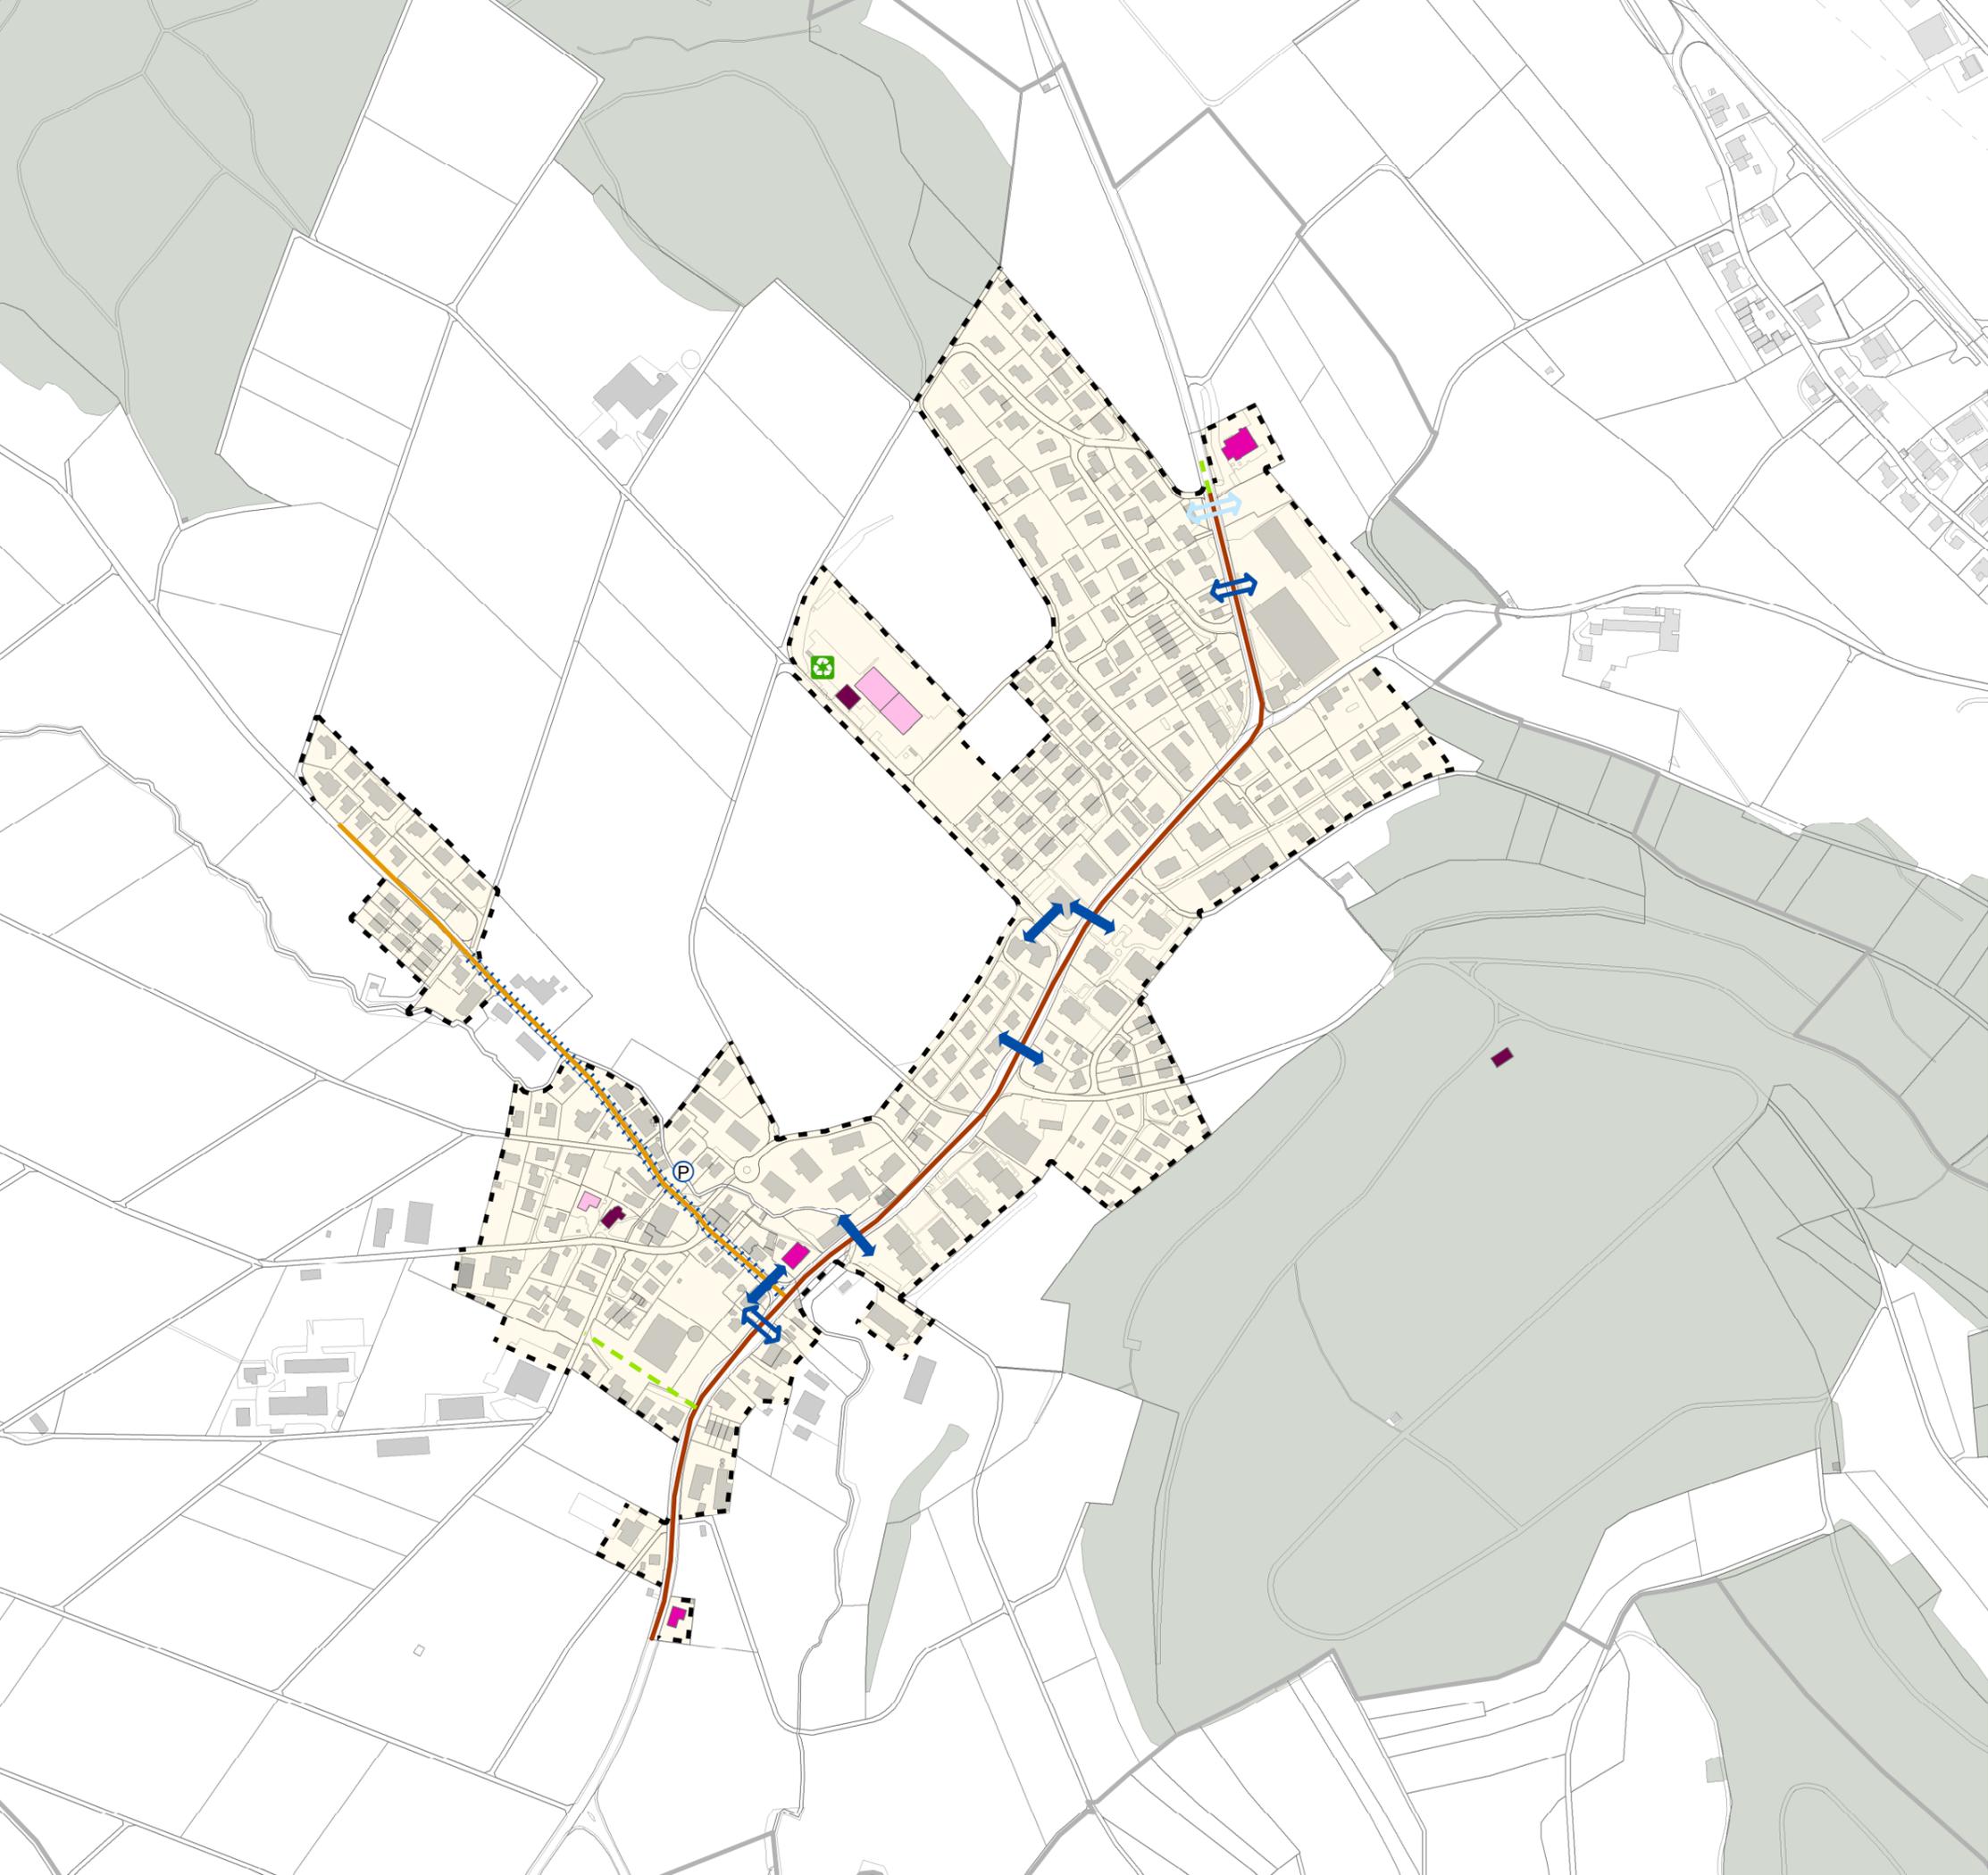

- bestehend: geplant:
- Siedlungsverträgliche Gestaltung Villmergerstrasse
  - Verbesserung Verkehrssicherheit Villmergerstrasse
  - Verkehrsberuhigung Wohler- / Sarmentorferstrasse
  - Netzlücke Fussverkehr schliessen
  - Öffentliche Parkierungsanlage MIV
  - Fussgängerquerung
  - Fussgängerstreifen
  - Öffentliche Bauten / Anlagen
  - Publikumsintensive Anlagen (Einkauf etc.)
  - Schule / Kindergarten
  - Entsorgungsstelle

## Orientierender Inhalt

- Gemeindegrenze
- Bauzone
- Wald