


Teilplan Fussverkehr

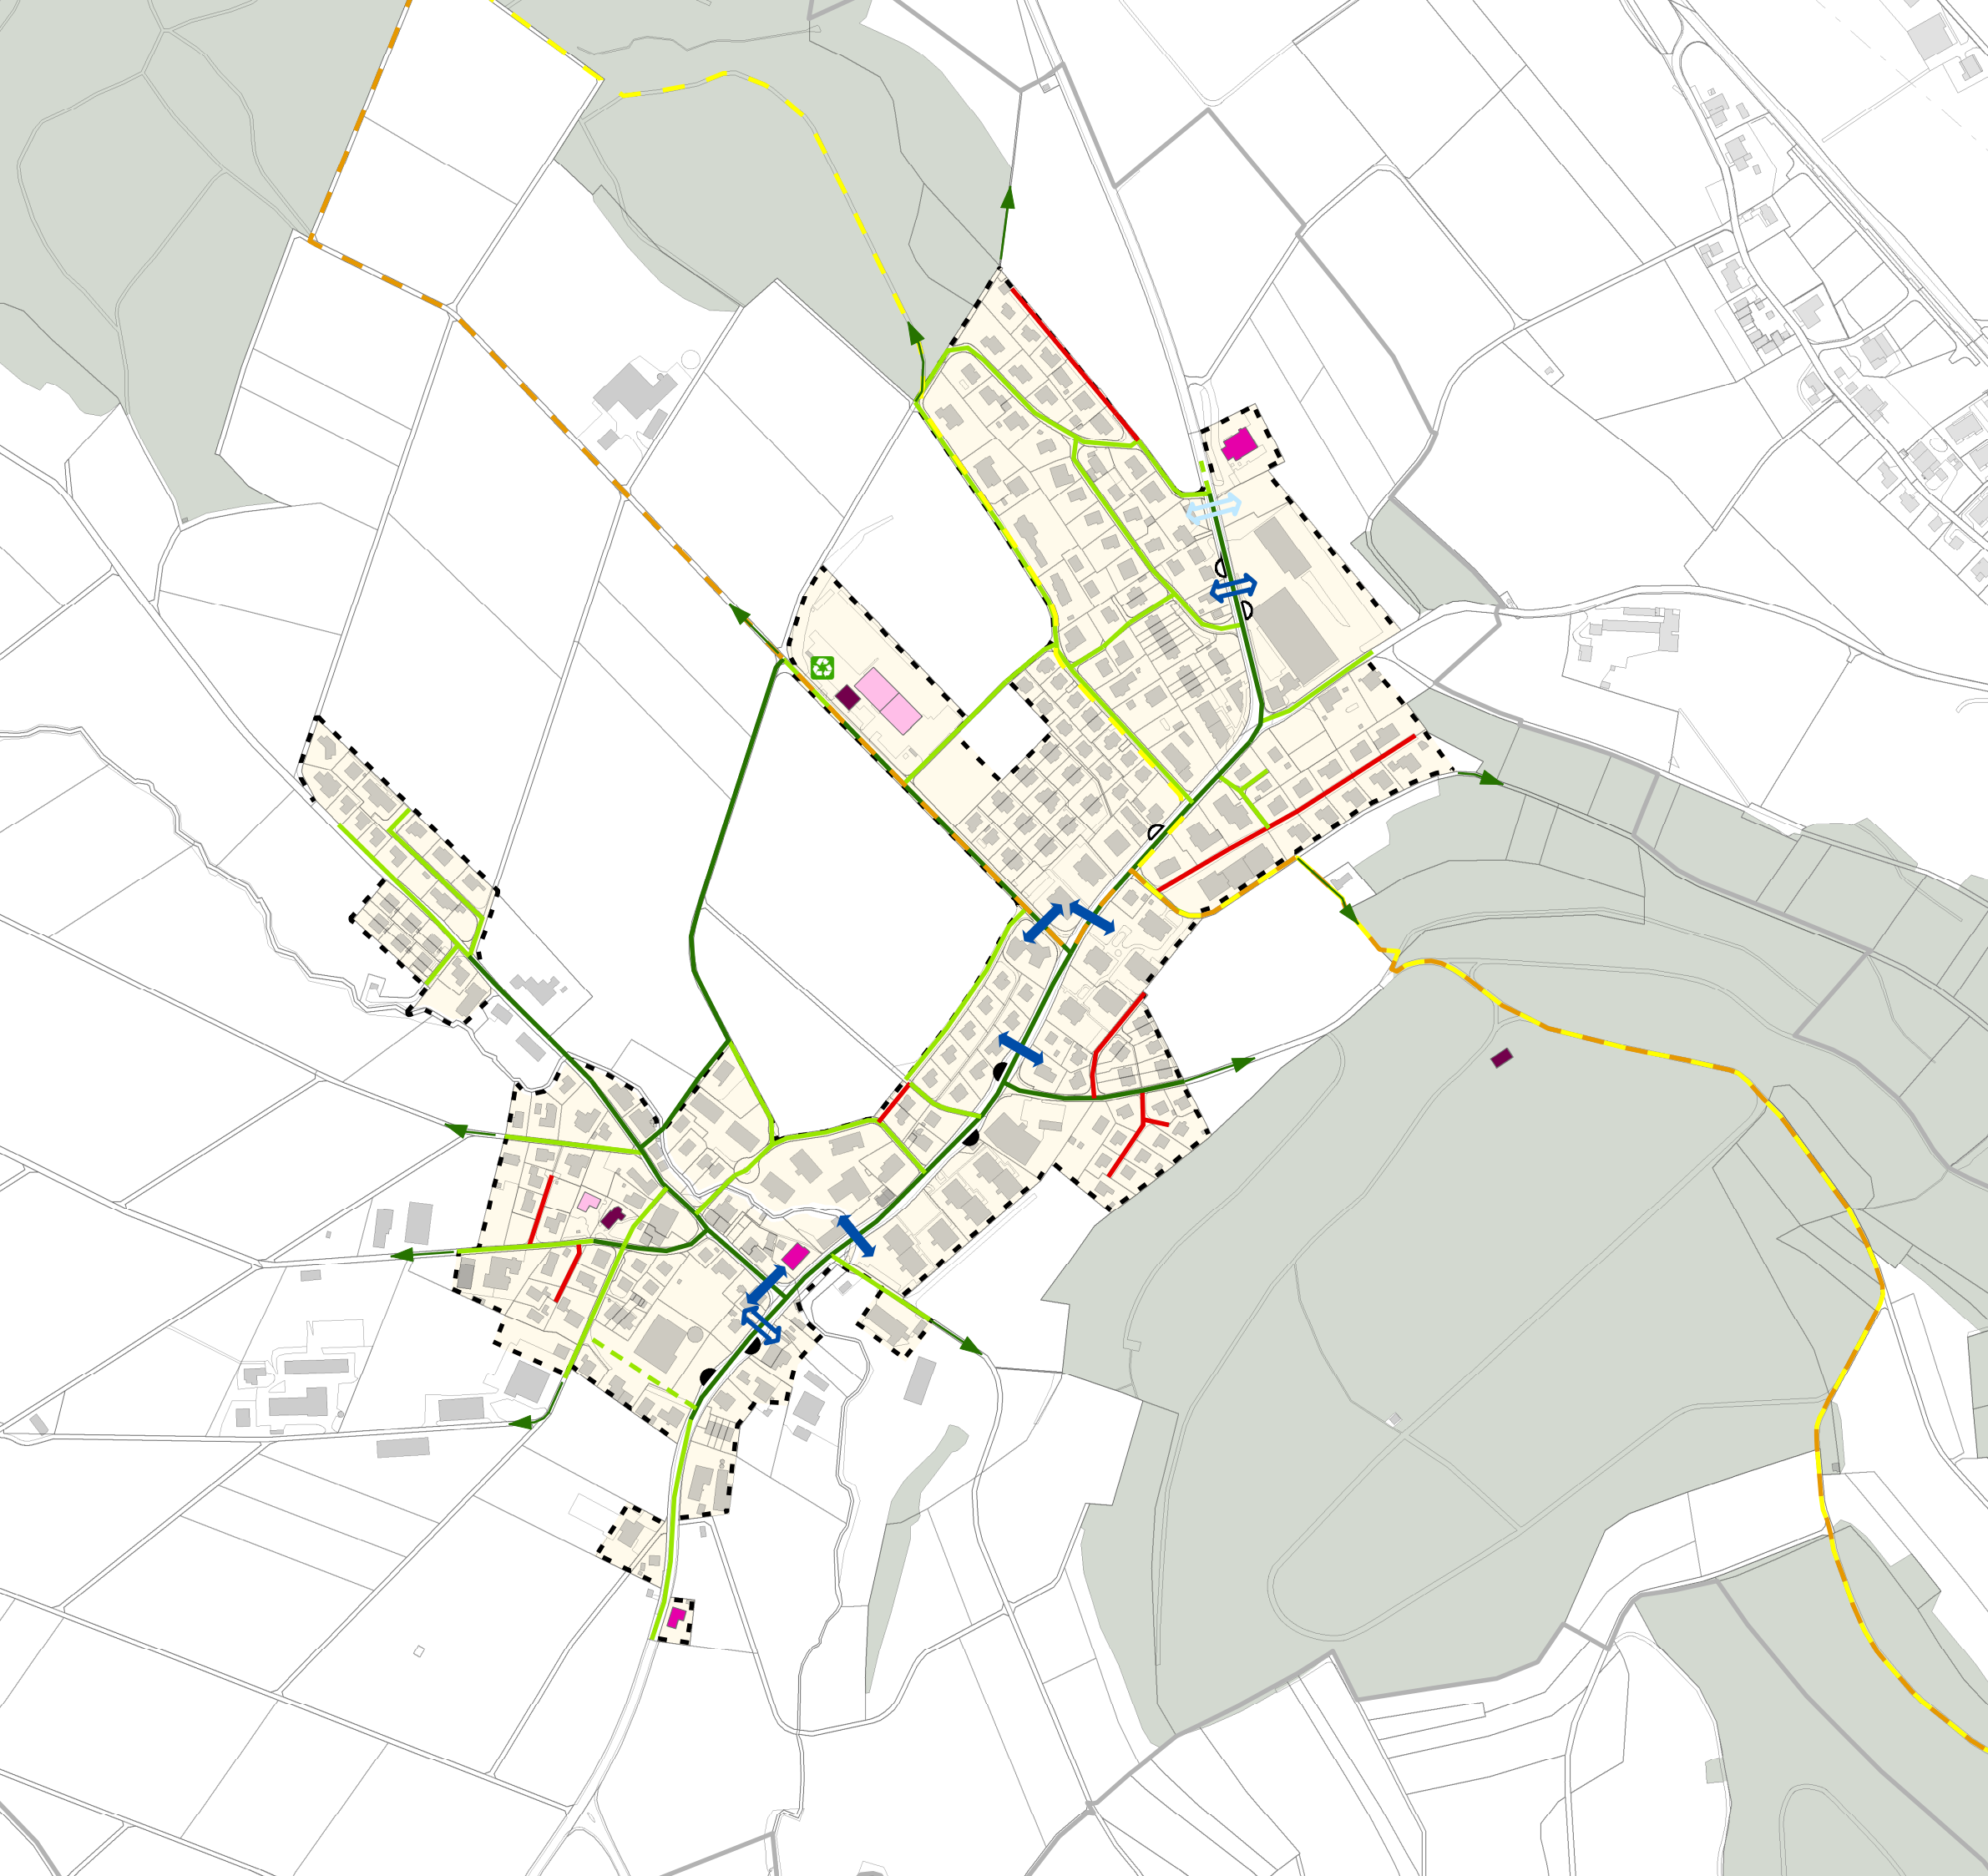

- | bestehend: | geplant: | |
|------------|----------|--|
| | | Hauptroute |
| | | Nebenroute |
| | | Wanderweg |
| | | Fussgängerstreifen |
| | | Fussgängerquerung |
| | | Haltestellen des öffentlichen Verkehrs |
| | | Anschlüsse an Naherholungsgebiete |

- Öffentliche Bauten / Anlagen
- Publikumsintensive Anlagen (Einkauf etc.)
- Schule / Kindergarten
- Entsorgungsstelle

Orientierender Inhalt

- Gemeindegrenze
- Bauzone
- Wald